


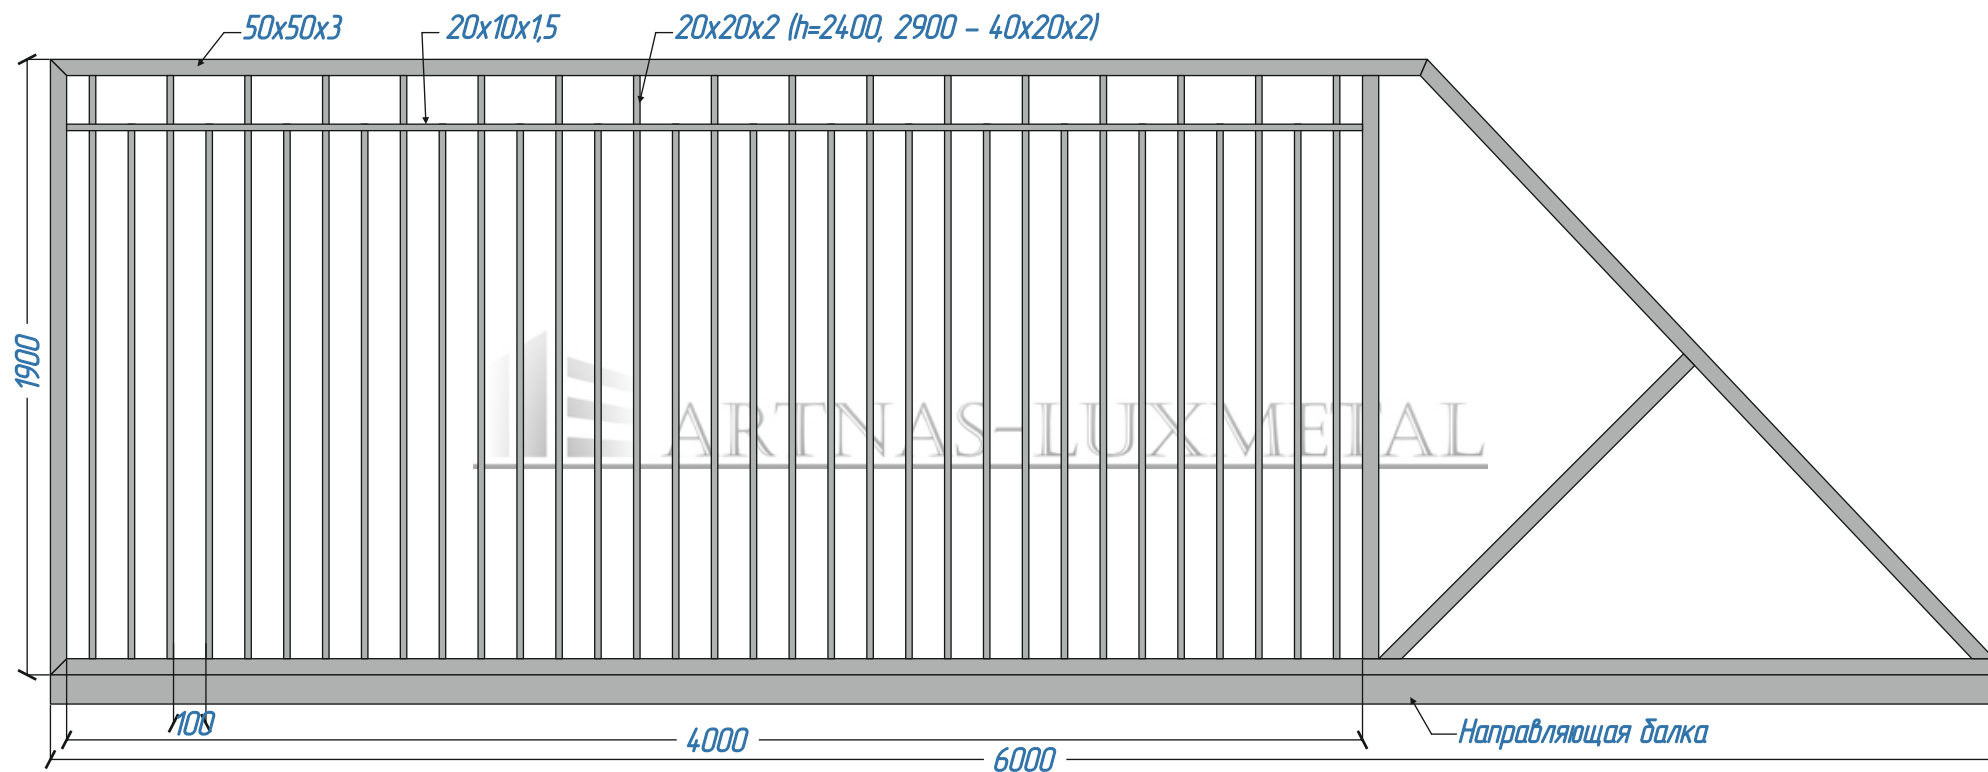

Изм.	Кол.уч.	Лист № док.	Подпись	Дата	
Разраб.					
Н. контр.					

Ворота сдвижные Тип П-2,0-М-05-В1

Стадия	Лист	Листов
1	1	1

ARTNAS-LUXMETAL