


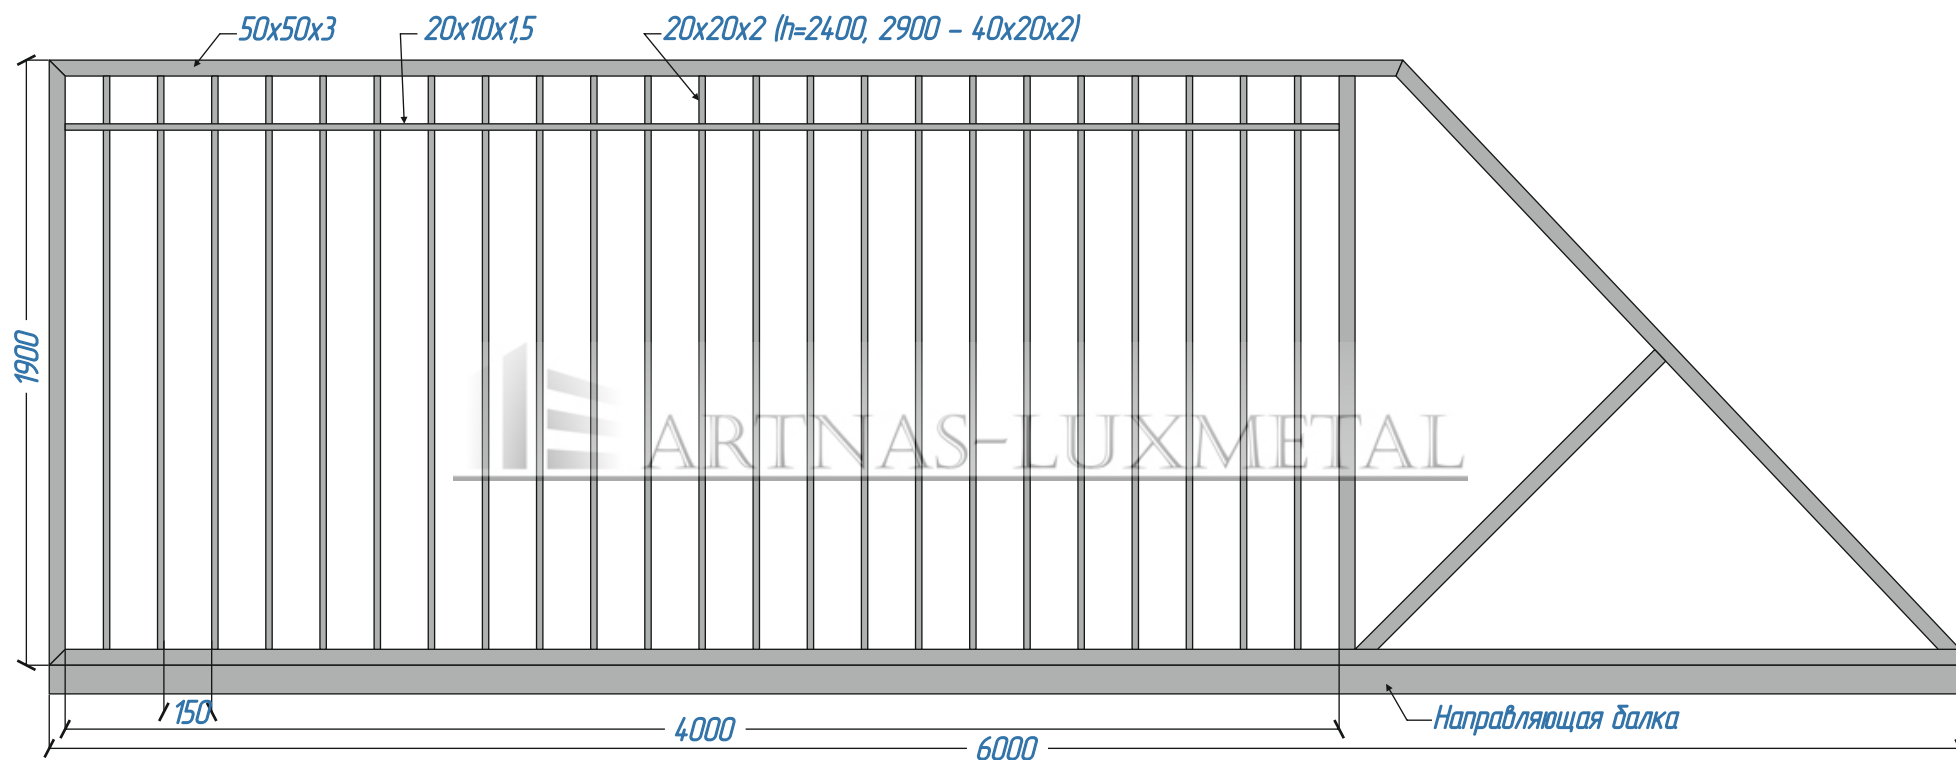

						Ворота сдвижные Тип П-2,0-М-04-В1		
Изм.	Кол.уч.	Лист № док.	Подпись	Дата				
Разраб.							Стадия	Лист
							1	1
Н. контр.								